


SCHEMAT TECHNOLOGICZNY OCZYSZCZALNI ŚCIEKÓW

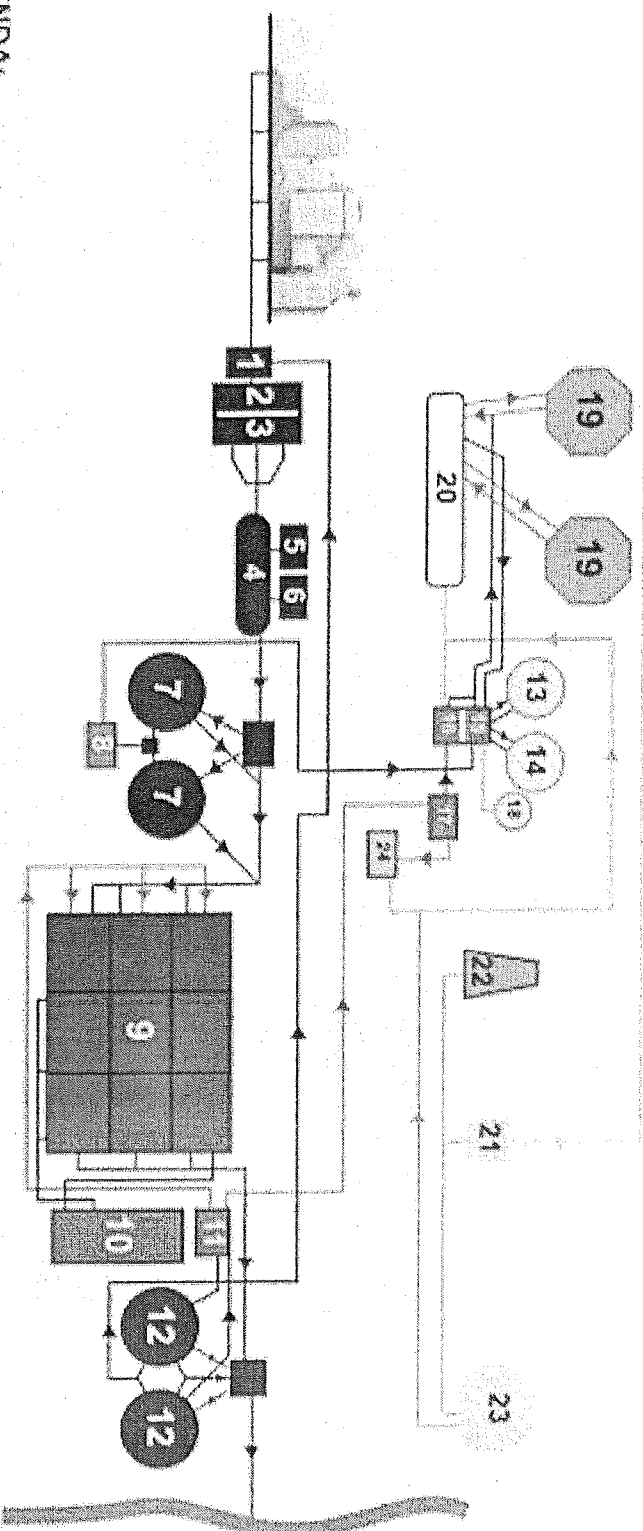

LEGENDA:

1. STUDNIA ZEBRĄCA
2. BUDYNEK KRAT
3. POMPOWNIA GŁÓWNA
4. PIASKOWNIK
5. ZLEWNIA FEKALII
6. INSTALACJA BEFARACJI PIASKU
7. OSADNIKI WSTĘPNE
8. POMPOWNIA I
9. KOMORY OSADU CZYNIŁEGO
10. STACJA DMIUCHANI I STACJA KOAGULANTA
11. POMPOWNIA RECYRKULATU
12. OSADNIKI WTORNE
13. ZBIORNIK ODGAZOWANIA
14. ZAGĘSZCZACZ GRAWITACYJNY
15. POMPOWNIA OSADU II
16. INSTALACJA HOMOGENIZACJI
17. BUDYNEK MECHANICZNEGO ZAGĘSZCZANIA I ODWADNIANIA
18. ZBIORNIK OSADU ZMIĘSZANEGO
19. WYDZIELONE KOMORY FERMENTACYJNE
20. WYMIENNIKOWNA KOTŁOWNIA
21. ODSIARCZALNIA BIOGAZU
22. POCHODNIA BIOGAZU
23. ZBIORNIK BIOGAZU
24. SUSZARNIA OSADÓW ŚCIEKOWYCH